


SÉRIE DES CARTES GÉOPHYSIQUES URANIUM

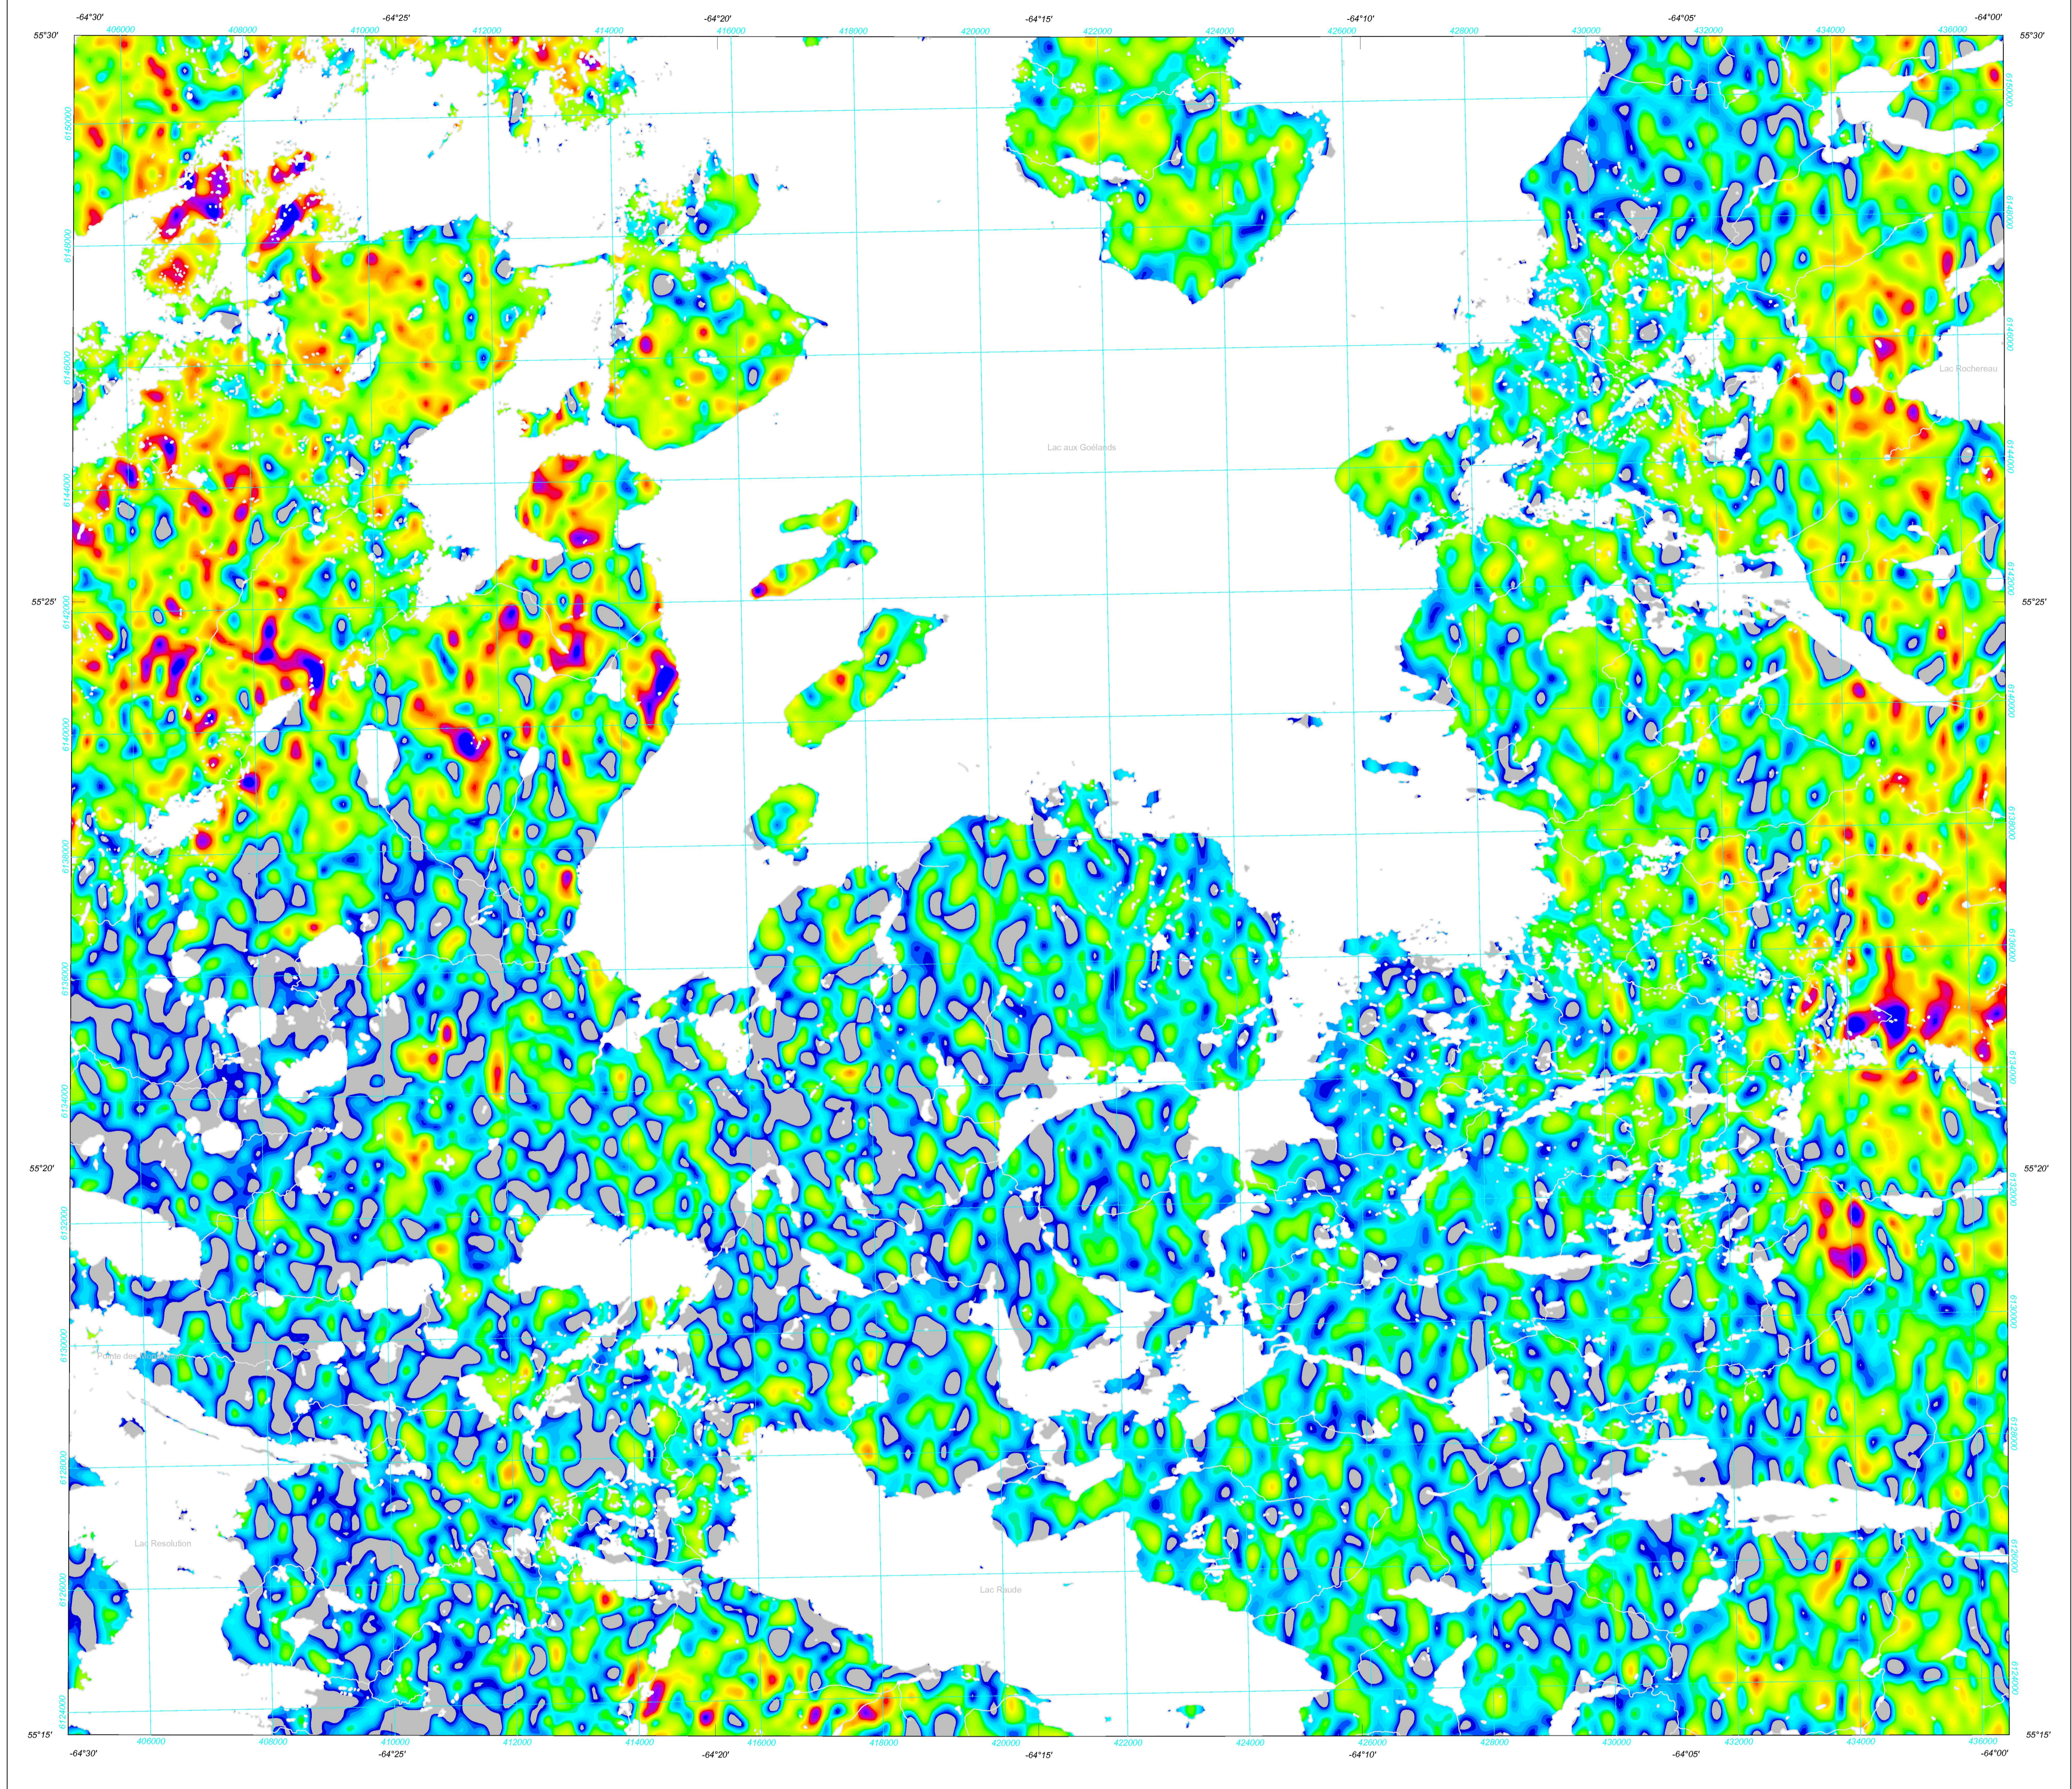

Un levé géophysique aérien combinant l'acquisition de données quantitatives de spectrométrie gamma et de données magnétiques a été réalisé, par la société Fugro Airborne Surveys, à l'est de Schefferville, dans des régions de Terre-Neuve et Labrador ainsi qu'au Québec. Le levé a été effectué du 24 mai au 30 août 2009, à bord de deux avions Cessna 208B Caravan immatriculés C-GNCA et C-GFAY ainsi qu'un avion Cessna 441QX immatriculé C-FYAU. L'espacement nominal des lignes de vol était de 200 m et celui des lignes de contrôle de 1 200 m, alors que l'altitude nominale de levé était de 80 m au-dessus du sol et que la vitesse était de 200 à 270 km/h. Les lignes de vol étaient orientées à 180° et les lignes de contrôle sur des plans perpendiculaires. La trajectoire de vol a été restituée par l'application après le vol de corrections différentielles aux données brutes enregistrées avec un récepteur GPS.

Données de spectrométrie gamma

Les mesures du rayonnement gamma ont été effectuées à l'aide d'un spectromètre gamma Exploranium GR820 utilisant dix (C-GFAY et C-FYAU) ou quatre (C-GNCA) cristaux de NaI (Tl) de 102 x 102 x 406 mm. Le principal réseau de capteurs se composait de huit (C-GFAY et C-FYAU) ou douze (C-GNCA) cristaux (volume total de 33,6 et 50,4 litres respectivement). Deux cristaux (volume total de 8,4 litres), protégés par un réseau principal, ont été utilisés pour déceler les variations du rayonnement naturel causées par le radon atmosphérique. Le dispositif permettait de mesurer les pics du thorium pour chacun des cristaux et, au moyen d'un algorithme d'ajustement gaussien par les moindres carrés, de compenser le gain pour chacun des cristaux.

Le potassium est mesuré directement à partir des photons gamma de 1 460 keV émis par ⁴⁰K, tandis que l'uranium et le thorium sont mesurés indirectement à partir des photons gamma émis par des produits de fission (²¹⁴Pb pour l'uranium et ²¹⁴Pb pour le thorium). Bien que ces radionucléides de fission se trouvent en équilibre avec leurs parents, on présente ici les données en équilibre avec leurs radionucléides parents. Les mesures spectrométriques du rayonnement gamma de l'uranium et du thorium sont désignées comme des équivalents d'uranium et des équivalents de thorium, soit ²³⁸U et ²³²Th. Les plages d'énergie utilisées pour mesurer le potassium, l'uranium et le thorium sont respectivement de 1 370 à 1 570 keV, de 1 660 à 1 860 keV et de 2 410 à 2 810 keV.

Les spectres du rayonnement gamma ont été enregistrés pendant des intervalles d'une seconde. Pendant le traitement, les spectres ont été soumis à un étalonnage énergétique et les coups ont été corrigés dans les plages décrites ci-dessus. Les coups obtenus à l'aide des capteurs de radon ont été enregistrés dans la plage de 1 660 à 1 860 keV et le rayonnement à des énergies supérieures à 2 000 keV a été enregistré dans la plage du rayonnement cosmique. Les coups enregistrés dans les plages ont été corrigés pour tenir compte du temps mort, du rayonnement de fond dû au rayonnement cosmique, de la radioactivité de l'aéronef et des produits de désintégration du radon atmosphérique. Les données pour les plages ont ensuite été corrigées pour tenir compte de la diffusion spectrale dans le sol, l'air et les capteurs. Les corrections pour les effets à la hauteur de vol prévue et les variations de température et de pression ont été effectuées avant la conversion en concentrations équivalentes au sol du potassium, de l'uranium et du thorium, en utilisant des facteurs déterminés par une comparaison avec des résultats obtenus lors de vols effectués au-dessus d'une bande d'étalement à Breckenridge, Québec. Les facteurs déterminés pour le potassium, l'uranium et le thorium étaient respectivement de 137,63 cps/µg, 16,80 cps/ppm, et 7,57 cps/ppm pour C-GNCA; 79,86 cps/µg, 7,32 cps/ppm, et 4,18 cps/ppm pour C-FYAU; et 91,10 cps/µg, 10,18 cps/ppm, et 4,92 cps/ppm pour C-GFAY.

Un filtre a été appliqué aux données corrigées, qui ont ensuite été interpolées sur une grille de maille de 50 m. Les résultats d'un levé aérien de spectrométrie gamma représentent les concentrations moyennes des éléments à la surface, lesquelles sont influencées par la proportion relative de l'épaisseur, des affaissements, du relief, de la couverture végétale et de la surface. Par conséquent, les concentrations moyennes sont habituellement plus faibles que les concentrations réelles dans le substratum rocheux. Le débit total de la dose absorbée par l'air, en nanograys à l'heure, a été déterminé d'après les coups mesurés dans la plage de 400 à 2 810 keV.

Données sur le champ magnétique

Le champ magnétique a été échantillonné 10 fois par seconde à l'aide d'un magnétomètre à vapeur de césium à faisceau partagé (sensibilité = 0,005 nT) rigoureusement fixé à l'aéronef. Les différences de valeur du champ magnétique aux intersections des lignes de contrôle et des lignes de levé ont été analysées par ordinateur afin d'obtenir un jeu de données sur le champ magnétique mutuellement nivelées sur les lignes de vol. Ces valeurs nivelées ont ensuite été interpolées sur une grille de maille de 50 m. Le champ géomagnétique international de référence (International Geomagnetic Field, IGRF) défini à l'altitude moyenne de 617 m au-dessus de la mer fournie par les données GPS pour l'année 2009,5 a été soustrait. La soustraction de l'IGRF, qui représente le champ magnétique de la Terre, fournit un composante résiduelle essentiellement reliée à la magnétisation de l'écorce terrestre.

La dérivée première verticale du champ magnétique représente le taux actuel varie le champ magnétique dans la verticale. Le calcul de la dérivée première verticale suppose que les composantes de grande longueur d'onde du champ magnétique et amoncelées à la résolution des anomalies approchées les unes des autres ou superposées. L'une des propriétés des cartes de la dérivée première verticale est la coïncidence de valeur zéro et des contacts verticaux aux hautes latitudes (Hood, 1965).

Références

Hood, P.J., 1965. Gradient measurements in aeromagnetic surveying. Geophysics, v. 30, p. 891-902.

A quantitative gamma-ray spectrometric and aeromagnetic airborne geophysical survey was completed by Fugro Airborne Surveys east of Schefferville, over areas located in Newfoundland and Labrador and Québec. The survey was flown from May 24th to Aug 30th, 2009 using two Cessna 208B Caravan aircraft (C-GNCA and C-GFAY) and one Cessna 441QX aircraft (C-FYAU). The nominal traverse and control line spacing were, respectively, 200 m and 1200 m, and the aircraft flew at a nominal terrain clearance of 80 m at an air speed between 200 and 270 km/h. Traverse lines were oriented 180° with orthogonal control lines. The flight path was recovered following post-flight differential corrections to raw data recorded by a Global Positioning System.

Gamma-ray Spectrometric Data

The airborne gamma-ray measurements were made with an Exploranium GR820 gamma-ray spectrometer using ten (C-GFAY and C-FYAU) or fourteen (C-GNCA) 102 x 102 x 406 mm NaI (Tl) crystals. The main detector array consisted of eight (C-GFAY and C-FYAU) or twelve (C-GNCA) crystals (total volume 33.6 litres and 50.4 litres, respectively). Two crystals (total volume 8.4 litres), shielded by the main array, were used to detect variations in background radiation caused by atmospheric radon. The system constantly monitored the natural thorium peak for each crystal, and using a Gaussian least squares algorithm, adjusted the gain for each crystal.

Potassium is measured directly from the 1460 keV gamma-ray photons emitted by ⁴⁰K, whereas uranium and thorium are measured indirectly from gamma-ray photons emitted by daughter products (²¹⁴Pb for uranium and ²¹⁴Pb for thorium). Although these daughters are far down their respective decay chains, they are assumed to be in equilibrium with their parents; thus gamma-ray spectrometric measurements of uranium and thorium are referred to as equivalent uranium and equivalent thorium, i.e. ²³⁸U and ²³²Th. The energy windows used to measure potassium, uranium and thorium are, respectively, 1370 - 1570 keV, 1660 - 1860 keV, and 2410 - 2810 keV.

Gamma-ray spectra were recorded at one-second intervals. During processing the spectra were energy calibrated, and the counts were accumulated into the windows described above. Counts from the radon detectors were recorded in a 1660 - 1860 keV window and radiation at energies greater than 2000 keV was recorded in the cosmic window. The window counts were corrected for dead time, background activity from cosmic radiation, radioactivity of the aircraft and atmospheric radon decay products. The window data were then corrected for spectral scattering in the ground, air and detectors. Corrections for deviations from the planned terrain clearance and for variation of temperature and pressure were made prior to conversion to ground concentrations of potassium, uranium and thorium, using factors determined from flights over the Breckenridge, Québec calibration range. The factors for potassium, uranium, and thorium were, respectively, 137.63 cps/µg, 16.80 cps/ppm, and 7.57 cps/ppm for C-GNCA; 79.86 cps/µg, 7.32 cps/ppm, and 4.18 cps/ppm for C-FYAU; and 91.10 cps/µg, 10.18 cps/ppm, and 4.92 cps/ppm for C-GFAY.

Corrected data were filtered and interpolated to a 50 m grid interval. The results of an airborne gamma-ray spectrometer survey represent the average surface concentrations that are influenced by varying amounts of outcrop, overburden, vegetation cover, soil moisture and surface water. As a result the measured concentrations are usually lower than the actual bedrock concentrations. The total air absorbed dose rate in nanograys per hour was produced from measured counts between 400 and 2810 keV.


Magnetic Data

The magnetic field was sampled 10 times per second using a split-beam cesium vapour magnetometer (sensibility = 0.005 nT) rigidly mounted to the aircraft. Differences in magnetic values at the intersections of the control lines were computer analyzed to obtain a mutually leveled set of flight-line magnetic data. The leveled values were then interpolated to a 50 m grid. The International Geomagnetic Reference Field (IGRF) defined at the average GPS altitude of 617 m above sea level for the year 2009.5 was then removed. Removal of the IGRF, representing the magnetic field of the Earth's core, produces a residual component related essentially to magnetizations within the Earth's crust.

The first vertical derivative of the magnetic field is the rate of change of the magnetic field in the vertical direction. Computation of the first vertical derivative removes long-wavelength features of the magnetic field and significantly improves the resolution of closely spaced and superposed anomalies. A property of first vertical derivative maps is the coincidence of the zero-value contour with vertical contacts at high magnetic latitudes (Hood, 1965).


Références

Hood, P.J., 1965. Gradient measurements in aeromagnetic surveying. Geophysics, v. 30, p. 891-902.

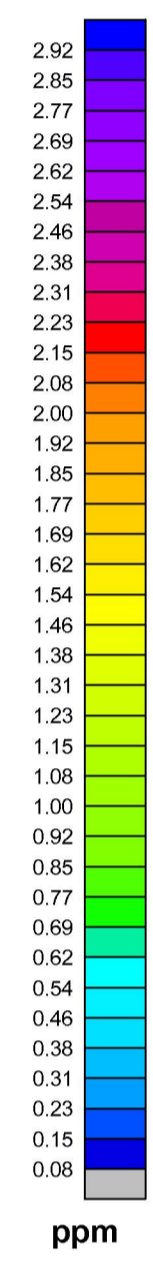

SYMBOLS PLANIMÉTRIQUES	PLANIMETRIC SYMBOLS
Routte	Roads
Chemin de fer	Railway
Ligne de transport d'énergie	Power Line
Drainage	Drainage

Numéros de dossiers publics de la CGC en rouge - GSC Open File Numbers in Red
 Numéros de dossiers publics de Terre-Neuve et Labrador en vert - Newfoundland and Labrador Open File Numbers in Green
 Numéros de dossiers publics du Québec en bleu - Québec Open File Numbers in Blue

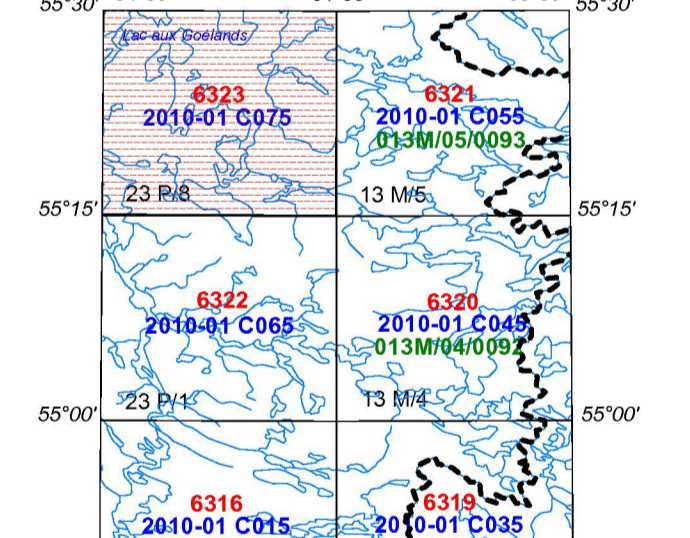

Ce levé aéroporté et la production de cette carte ont été financés par le programme de Géographie de l'énergie et des minéraux (GEM) du Secteur des sciences de la Terre, Ressources naturelles Canada.
 This airborne geophysical survey and the production of this map were funded by the Geomapping for Energy and Minerals (GEM) Program of the Earth Sciences Sector, Natural Resources Canada.

DOSSIER PUBLIC 6323 DE LA CGC / GSC OPEN FILE 6323
 MINISTÈRE DES RESSOURCES NATURELLES ET DE LA FAUNE DU QUÉBEC DP 2010-01

SÉRIE DES CARTES GÉOPHYSIQUES / GEOPHYSICAL SERIES
 SNRC 23 P18 / NTS 23 P18

LEVÉ GÉOPHYSIQUE DU LAC RAMUSIO RÉGION DE SCHEFFERVILLE
 LAKE RAMUSIO GEOPHYSICAL SURVEY SCHEFFERVILLE REGION


URANIUM

Auteurs : R. Dumont, R. Fortin, S. Hefford et F. Dostaler


L'acquisition, la compilation des données ainsi que la production des cartes furent effectuées par Fugro Airborne Surveys, Ottawa, Ontario. La gestion et la supervision du projet furent effectuées par la Commission géologique du Québec, Ottawa, Ontario.

Authors: R. Dumont, R. Fortin, S. Hefford and F. Dostaler

Data acquisition, compilation and map production by Fugro Airborne Surveys, Ottawa, Ontario. Control and project management by the Geological Survey of Canada, Ottawa, Ontario.

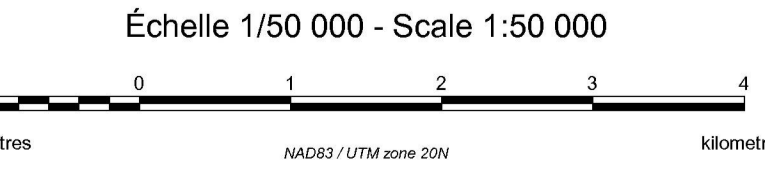

SOMMAIRE DES FEUILLETS / MAP SHEET SUMMARY	DOSSIER PUBLIC / OPEN FILE
1. Taux d'absorption naturel des rayons gamma dans l'air / Natural Air Absorbed Dose Rate	Les données publiées ont été produites au moyen du processus officiel de publication de la CGC. The data are products that have not gone through the normal publication process. 6323 COMMISSION GÉOLOGIQUE DU QUÉBEC / GEOLOGICAL SURVEY OF QUÉBEC 2010 FEUILLET 2 DE 10 / SHEET 2 OF 10 Ministère des Ressources naturelles et de la Faune du Québec DP 2010-01 / 0118
2. Potassium	
3. Thorium	
4. Uranium / Thorium	
5. Uranium / Potassium	
6. Thorium / Potassium	
7. Diagramme ternaire des cobaltés / Ternary Relationship Map	
8. Carte de la dérivée première verticale du champ magnétique total / Total Magnetic Field First Vertical Derivative Map	
9. Carte de la dérivée première verticale du champ magnétique / First Vertical Derivative of the Magnetic Field	
10. Dérivée première verticale du champ magnétique / First Vertical Derivative of the Magnetic Field	

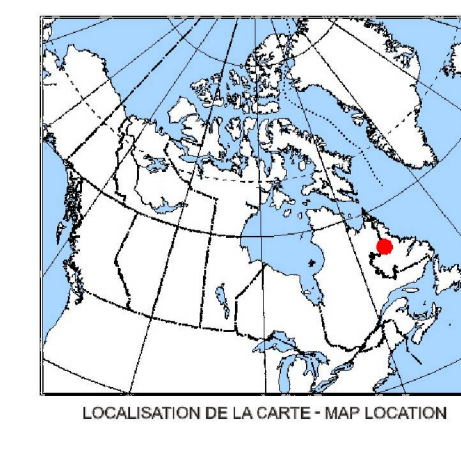

Notation bibliographique conseillée :
 Dumont, R., Fortin, R., Hefford, S., Dostaler, F., 2010.
 Série des cartes géophysiques, SNRC 23 P18.
 Levé géophysique du Lac Ramusio région de Schefferville.
 Commission géologique du Québec, Dossier public 6323.
 Ministère des Ressources naturelles et de la Faune du Québec, DP 2010-01, échelle 1:50 000.
 Recommended citation:
 Dumont, R., Fortin, R., Hefford, S., Dostaler, F., 2010.
 Geophysical Series, NTS 23 P18.
 Lake Ramusio Geophysical Survey Schefferville Region.
 Geological Survey of Canada, Open File 6323.
 Ministère des Ressources naturelles et de la Faune du Québec, DP 2010-01, scale 1:50 000.